





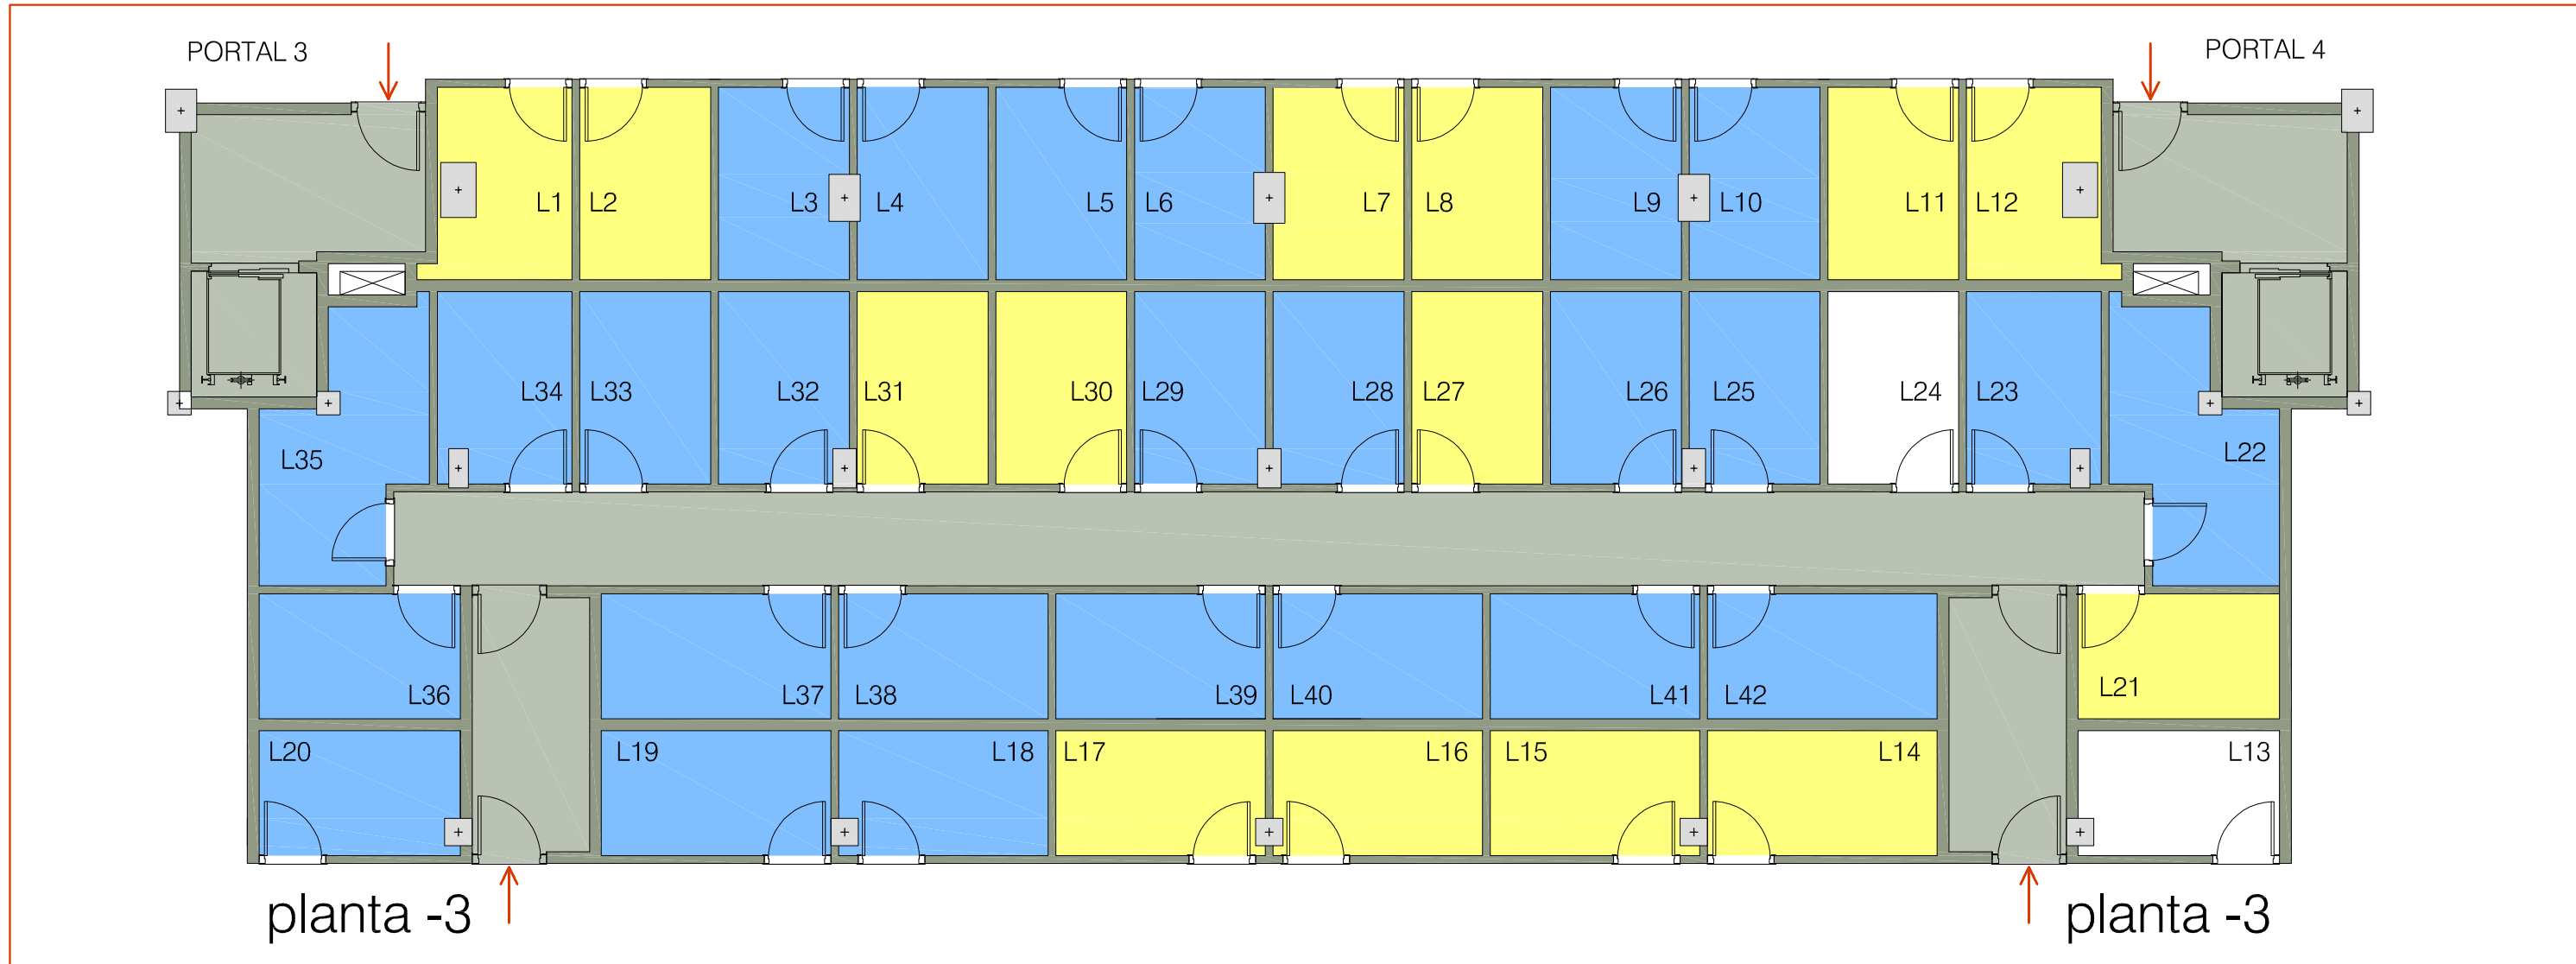
-  Punto de luz.
-  Llave para acceso peatonal independiente del bloque.
-  Acceso de vehículo para carga y descarga con llave magnética.
-  Ascensor para seis personas.

# TRASTEROS EN ALQUILER Y VENTA




DISPONIBILIDAD DE TRASTEROS PLANTA -3

Edificio Avd. Juan Pablo II, frente a Feria de Sevilla.

GESTIONA:



## DISPONIBILIDAD DE TRASTEROS

-  Trastero libre
-  Trastero alquilado
-  Trastero vendido



Planta -3