


15 VIVIENDAS, LOCALES Y GARAJE

c/ Santa María Magdalena n.º 5 · 41701 Dos Hermanas, Sevilla

Imagen meramente ilustrativa y sin carácter contractual, decreto 395/2008, de 24 de Junio

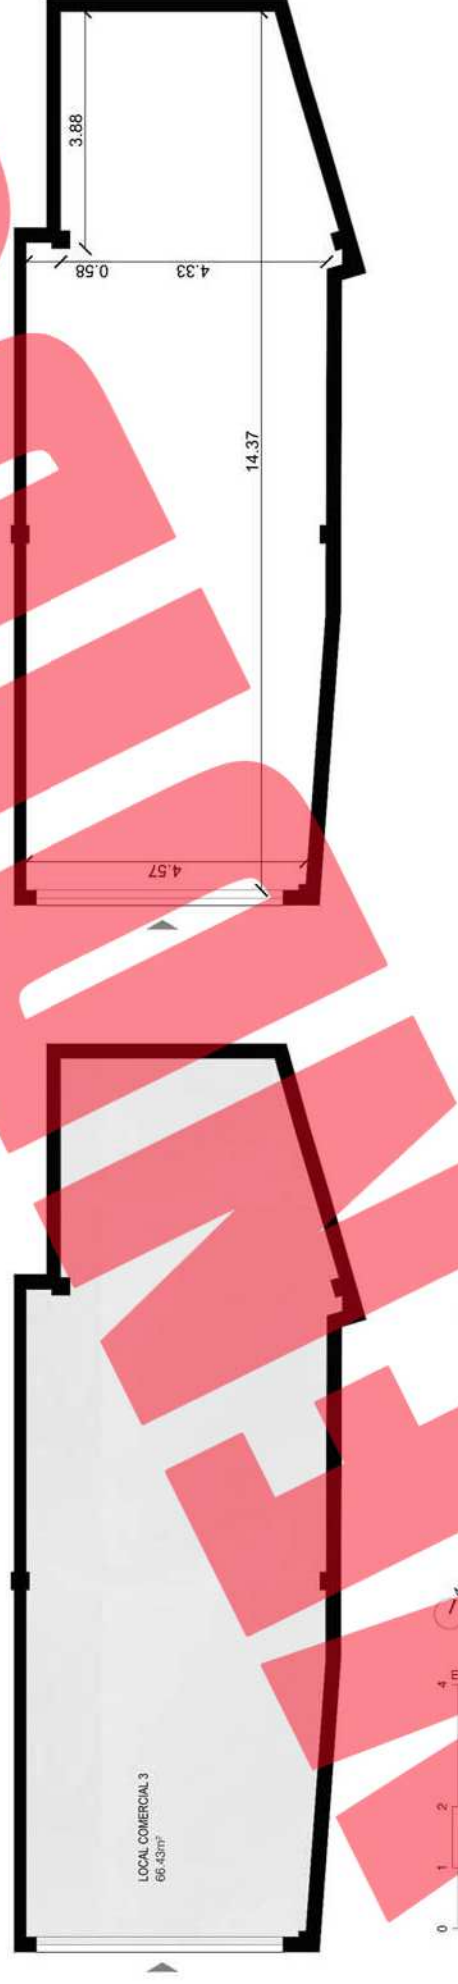

Local n.º 3
Planta baja

Superficie (m²)	
ÚTIL TOTAL	66.43
CONSTRUIDA TOTAL	74.03